


Anlieferungs-  
zonen  
Rotunde

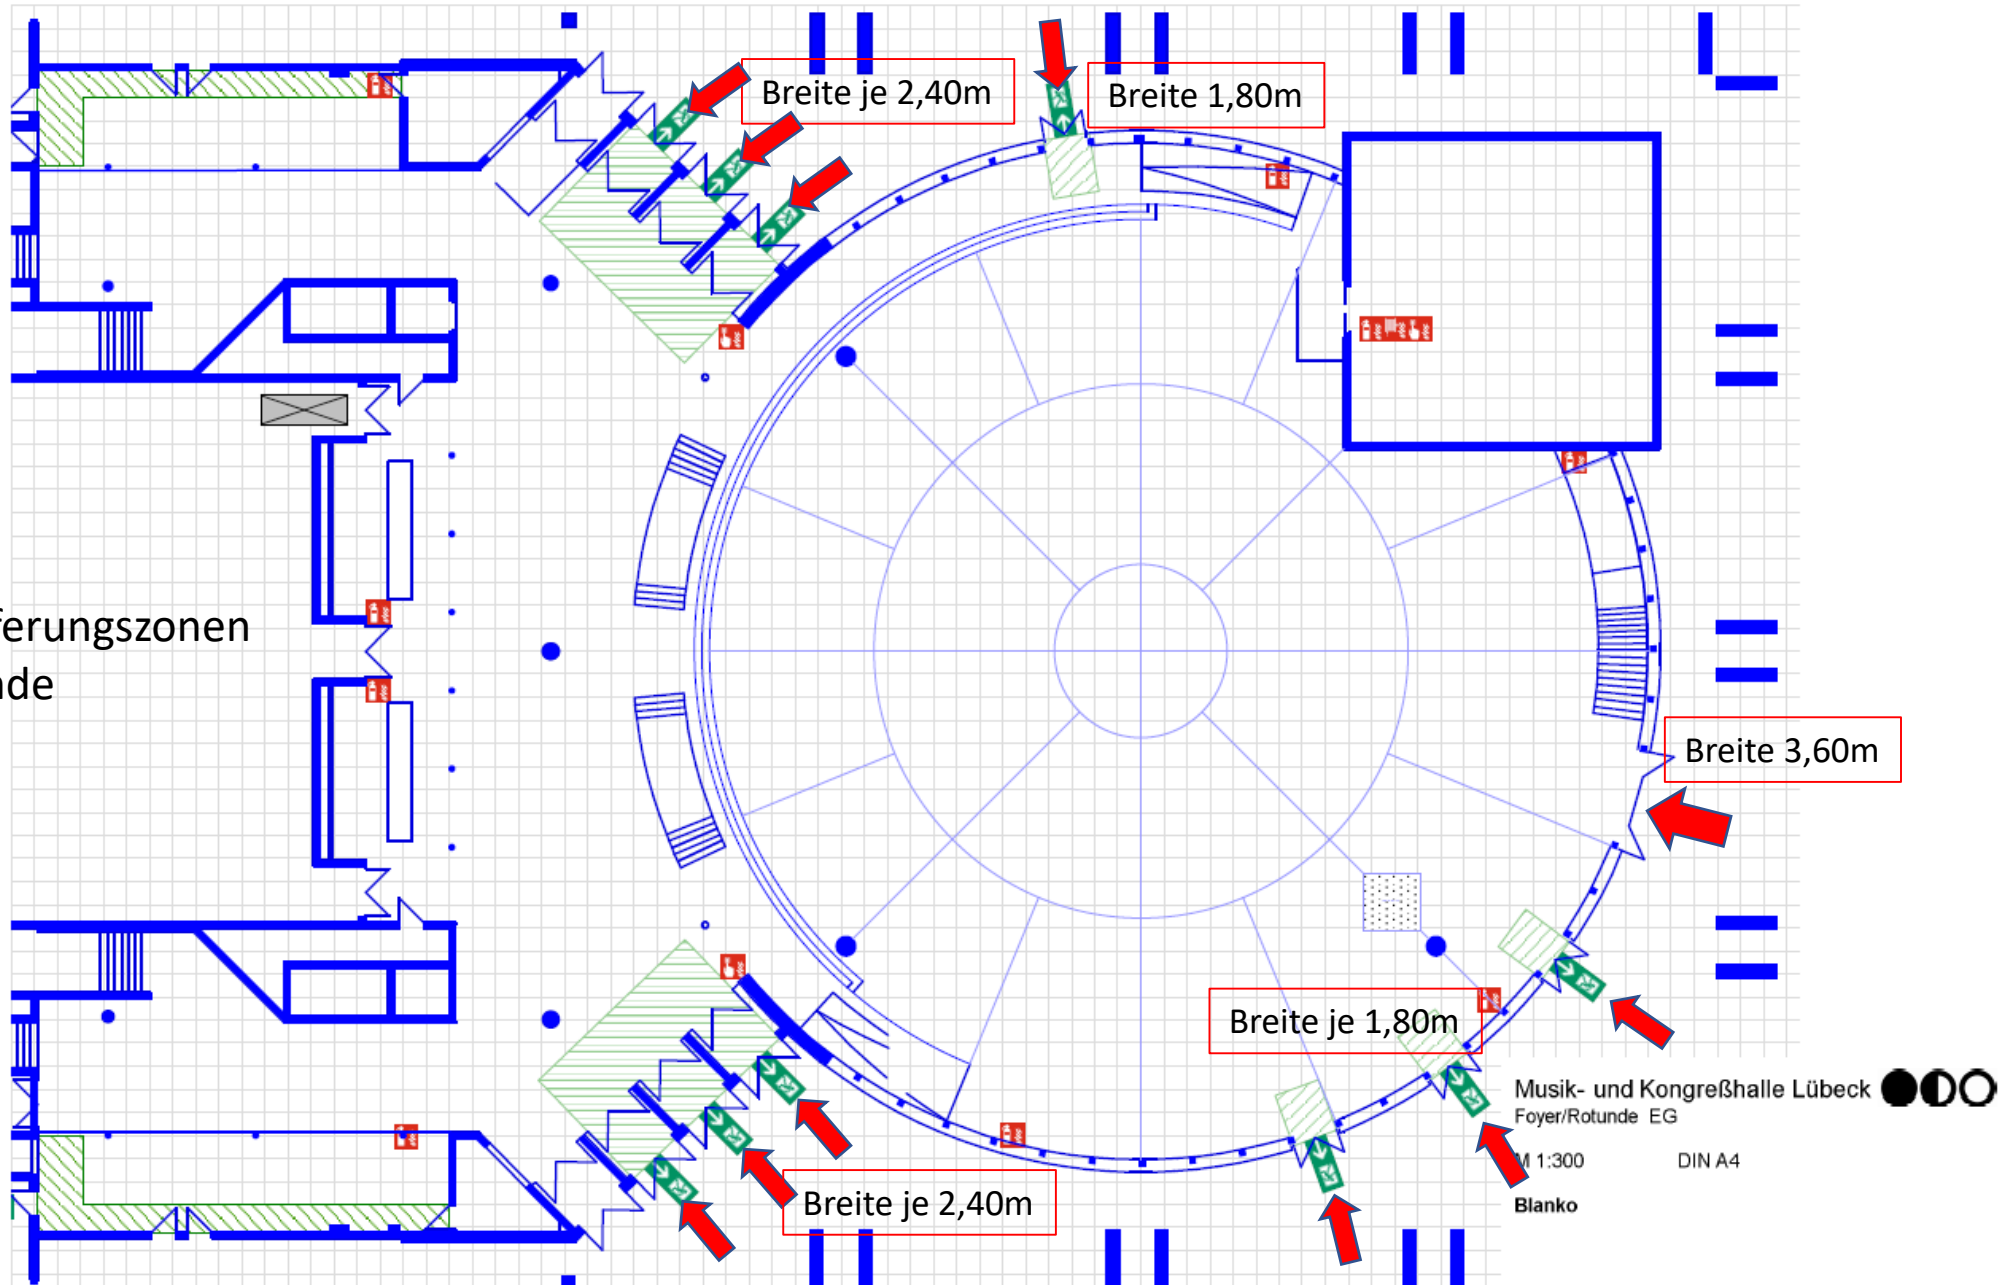

Musik- und Kongreßhalle Lübeck ● ○  
Foyer/Rotunde EG

M 1:300  
DIN A4

Blanko

Rev.-Nr.  
Datum:  
Ersteller: